
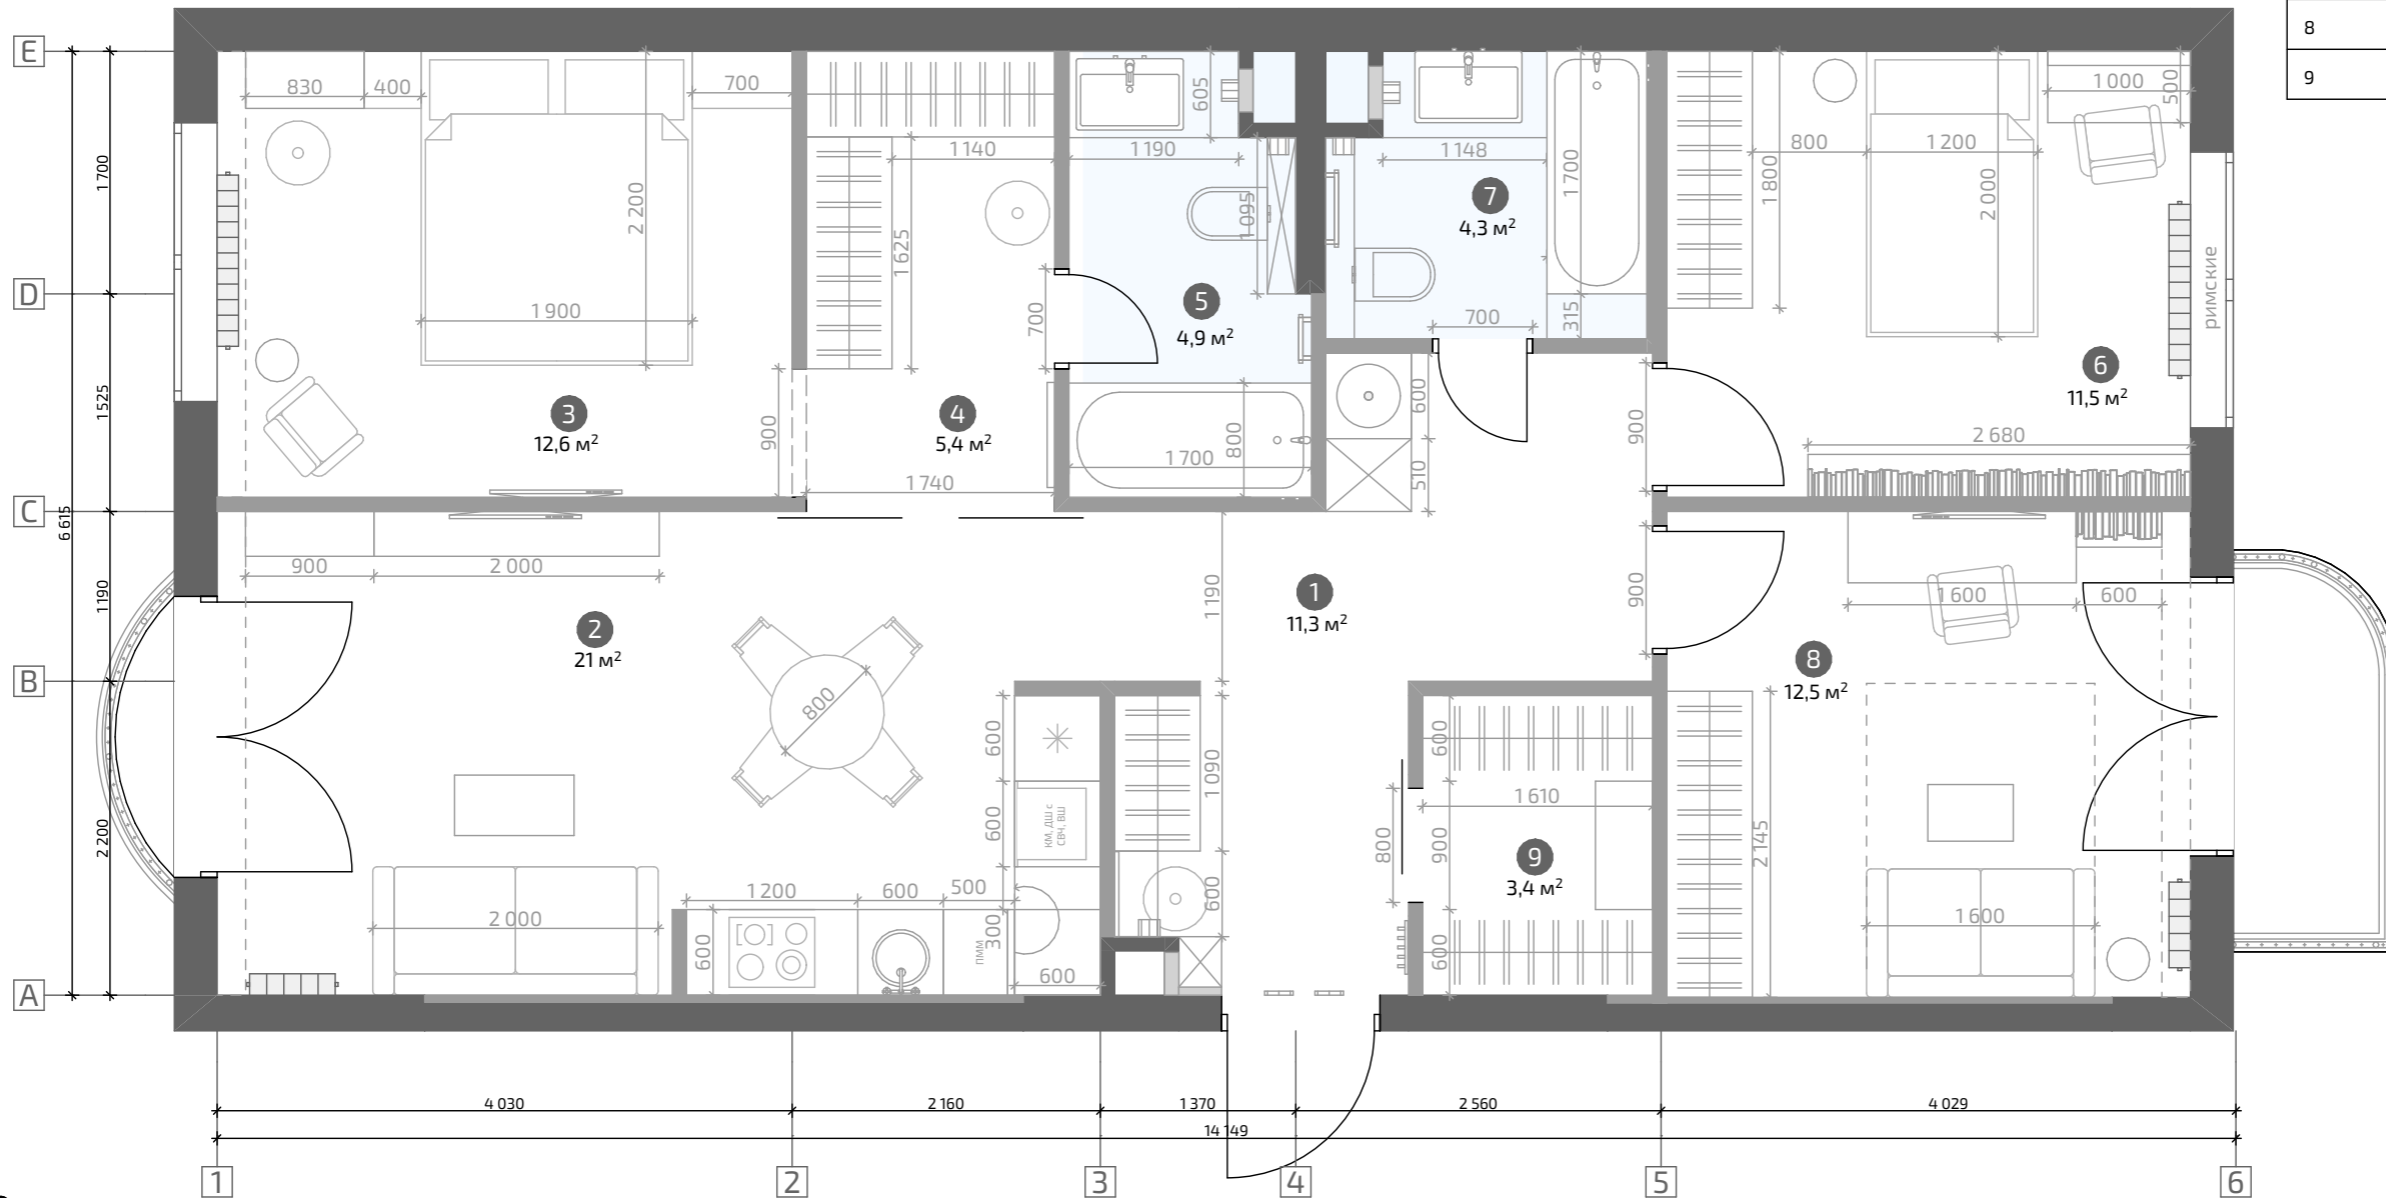


Oganesyan
& Smirnov interior

План мебель / вариант 1

Пример полуострова с варочной поверхностью и зоной для завтрака (пример не дизайна, а расположения)

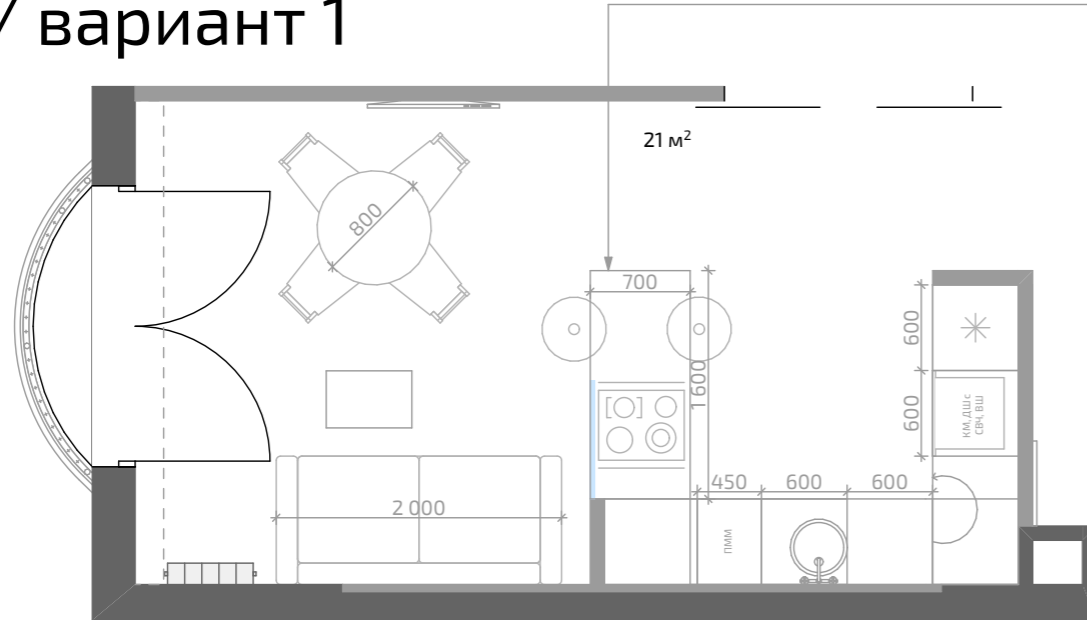

Экспликация помещений

Номер помещения	Наименование	Площадь (м²)
1	Прихожая-коридор	11,3 м²
2	Кухня-гостиная	21,0 м²
3	Мастер-спальня	12,6 м²
4	Гардеробная	5,4 м²
5	Ванная	4,9 м²
6	Детская	11,5 м²
7	Санузел	4,3 м²
8	Кабинет	12,5 м²
9	Кладовая	3,4 м²

Итоговая площадь 86,9 м²

Условные обозначения


	Гардероб/ обозначение вешалок
	Полотенцесушитель/ держатель полотенец
	Хранение/узкий шкаф
	Стол/тумбочка
	Книги
	Пуф на основании
	Холодильник
	Стиральная машинка
	Круглый приставной столик/тумбочка
	Существующий вывод канализации

План мебель / вариант 2

Лист эскизного дизайн-проекта актуален до монтажных работ,
после монтажных работ необходим переизмер помещений

Экспликация помещений

Номер помещения	Наименование	Площадь (м ²)
1	Прихожая-коридор	8,3 м ²
2	Кухня-гостиная	21,6 м ²
3	Детская с гардеробной	18,3 м ²
4	Санузел	4,3 м ²
5	Мастер-спальня	14,6 м ²
6	Гардеробная	2,5 м ²
7	Ванная	4,6 м ²
8	Кабинет	12,0 м ²
Итоговая площадь		86,2 м ²

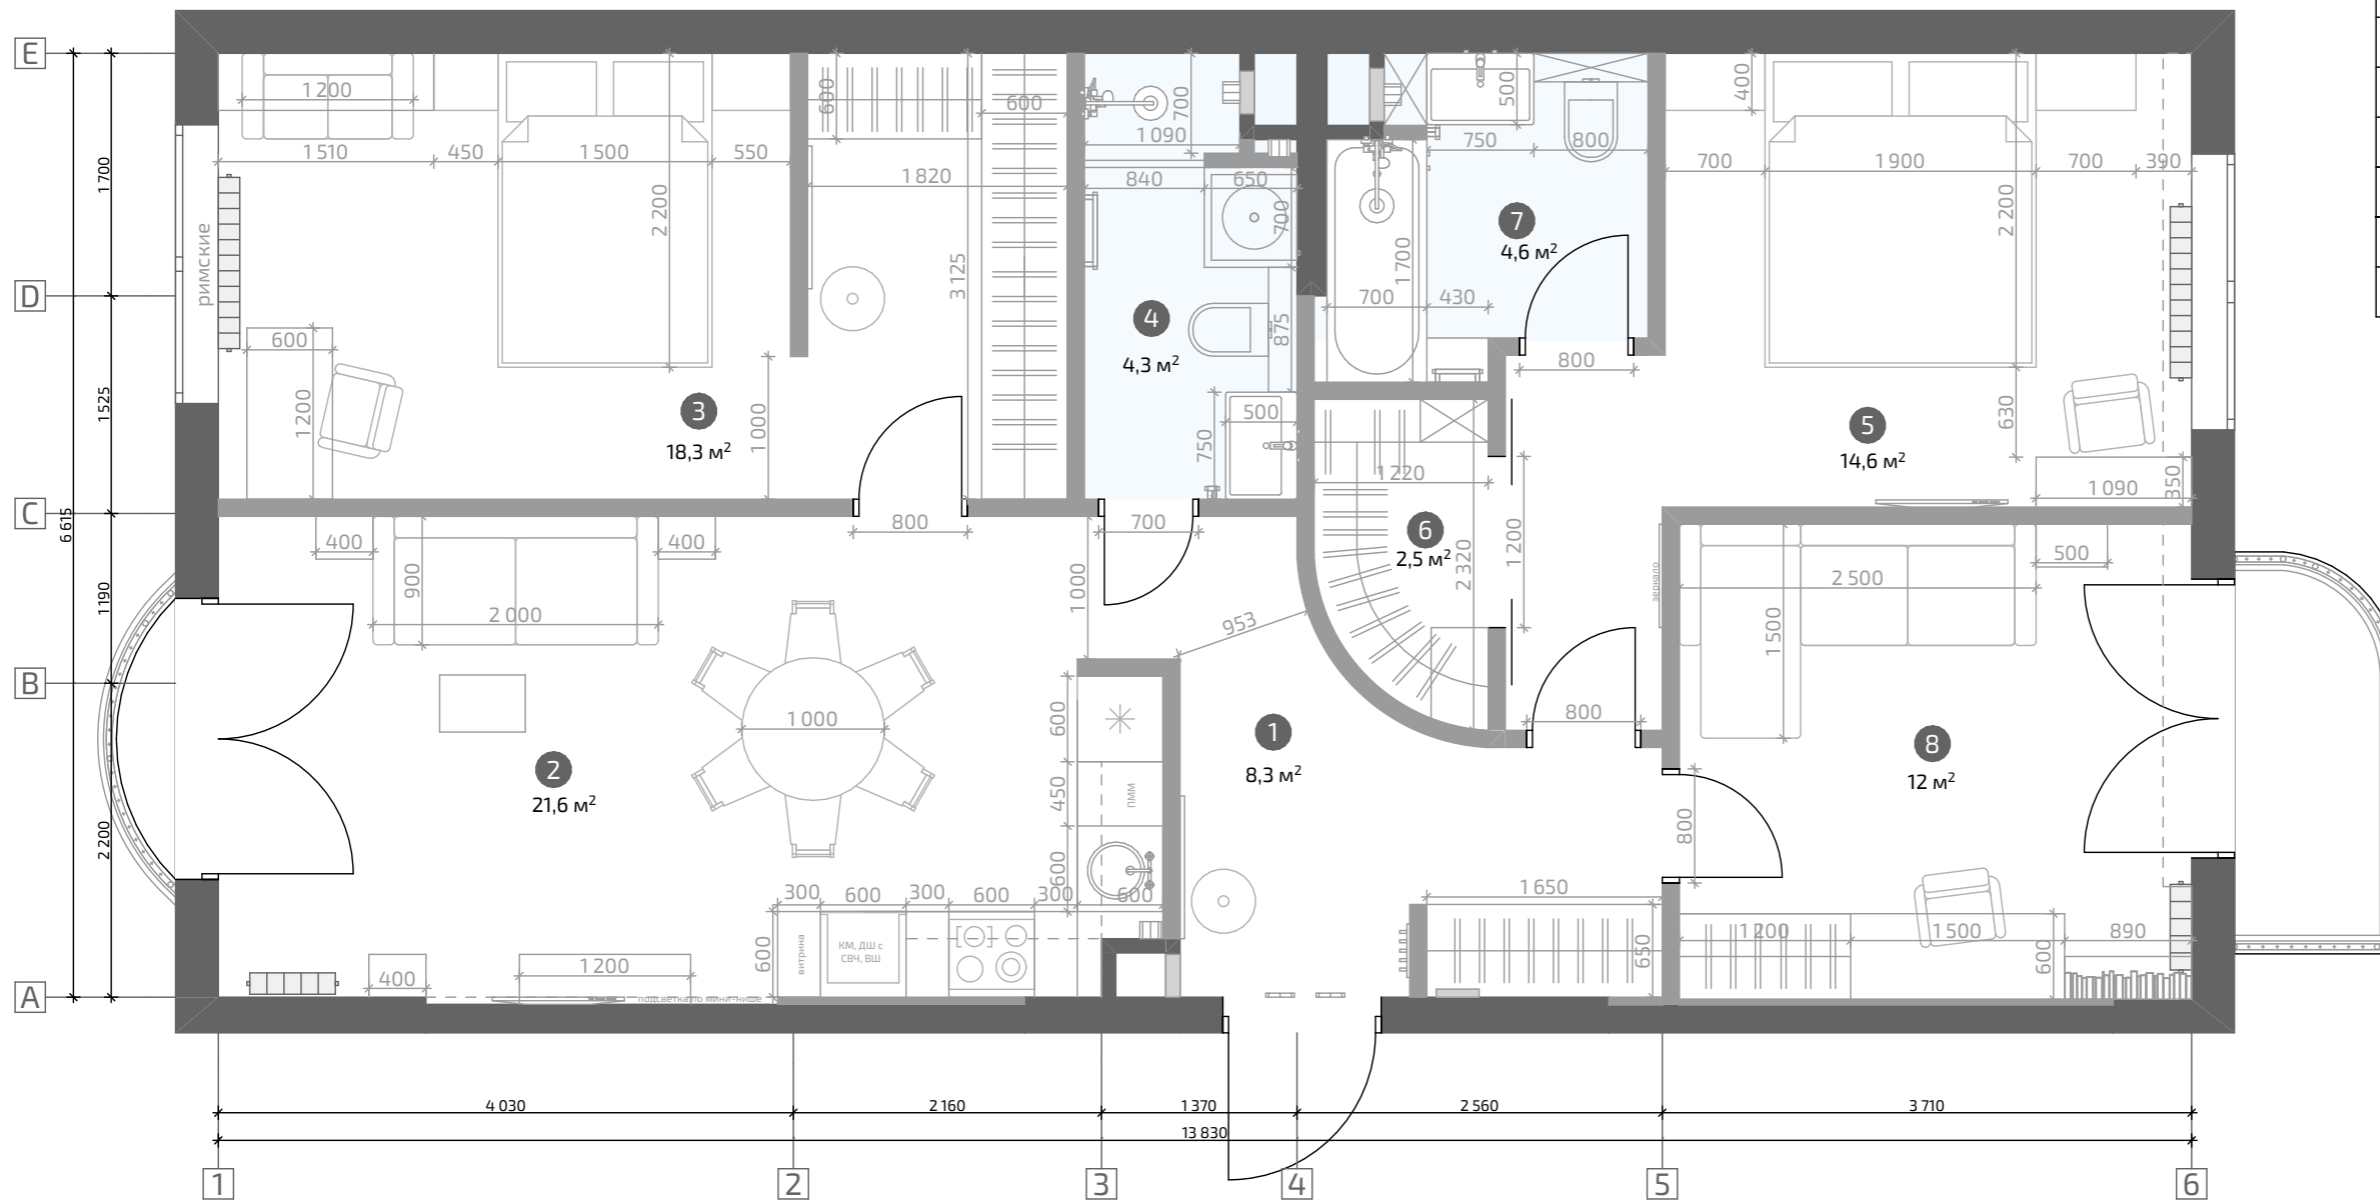

Условные обозначения

	Гардероб/ обозначение вешалок
	Полотенцесушитель/ держатель полотенец
	Хранение/узкий шкаф
	Стол/гумбочка
	Книги
	Пуф на основании
	Холодильник
	Стиральная машинка
	Круглый приставной столик/гумбочка
	Существующий вывод канализации

План мебель / вариант 3

Лист эскизного дизайн-проекта актуален до монтажных работ,
после монтажных работ необходим переизмер помещений




Пример стены
из стеклоблоков с подсветкой

Экспликация помещений

Номер помещения	Наименование	Площадь (м ²)
1	Прихожая-коридор	9,7 м ²
2	Кухня-гостиная	20,0 м ²
3	Мастер-спальня	11,2 м ²
4	Гардеробная	7,8 м ²
5	Ванная	7,0 м ²
6	Кабинет	13,8 м ²
7	Санузел	4,9 м ²
8	Детская	11,5 м ²

Итоговая площадь 85,9 м²

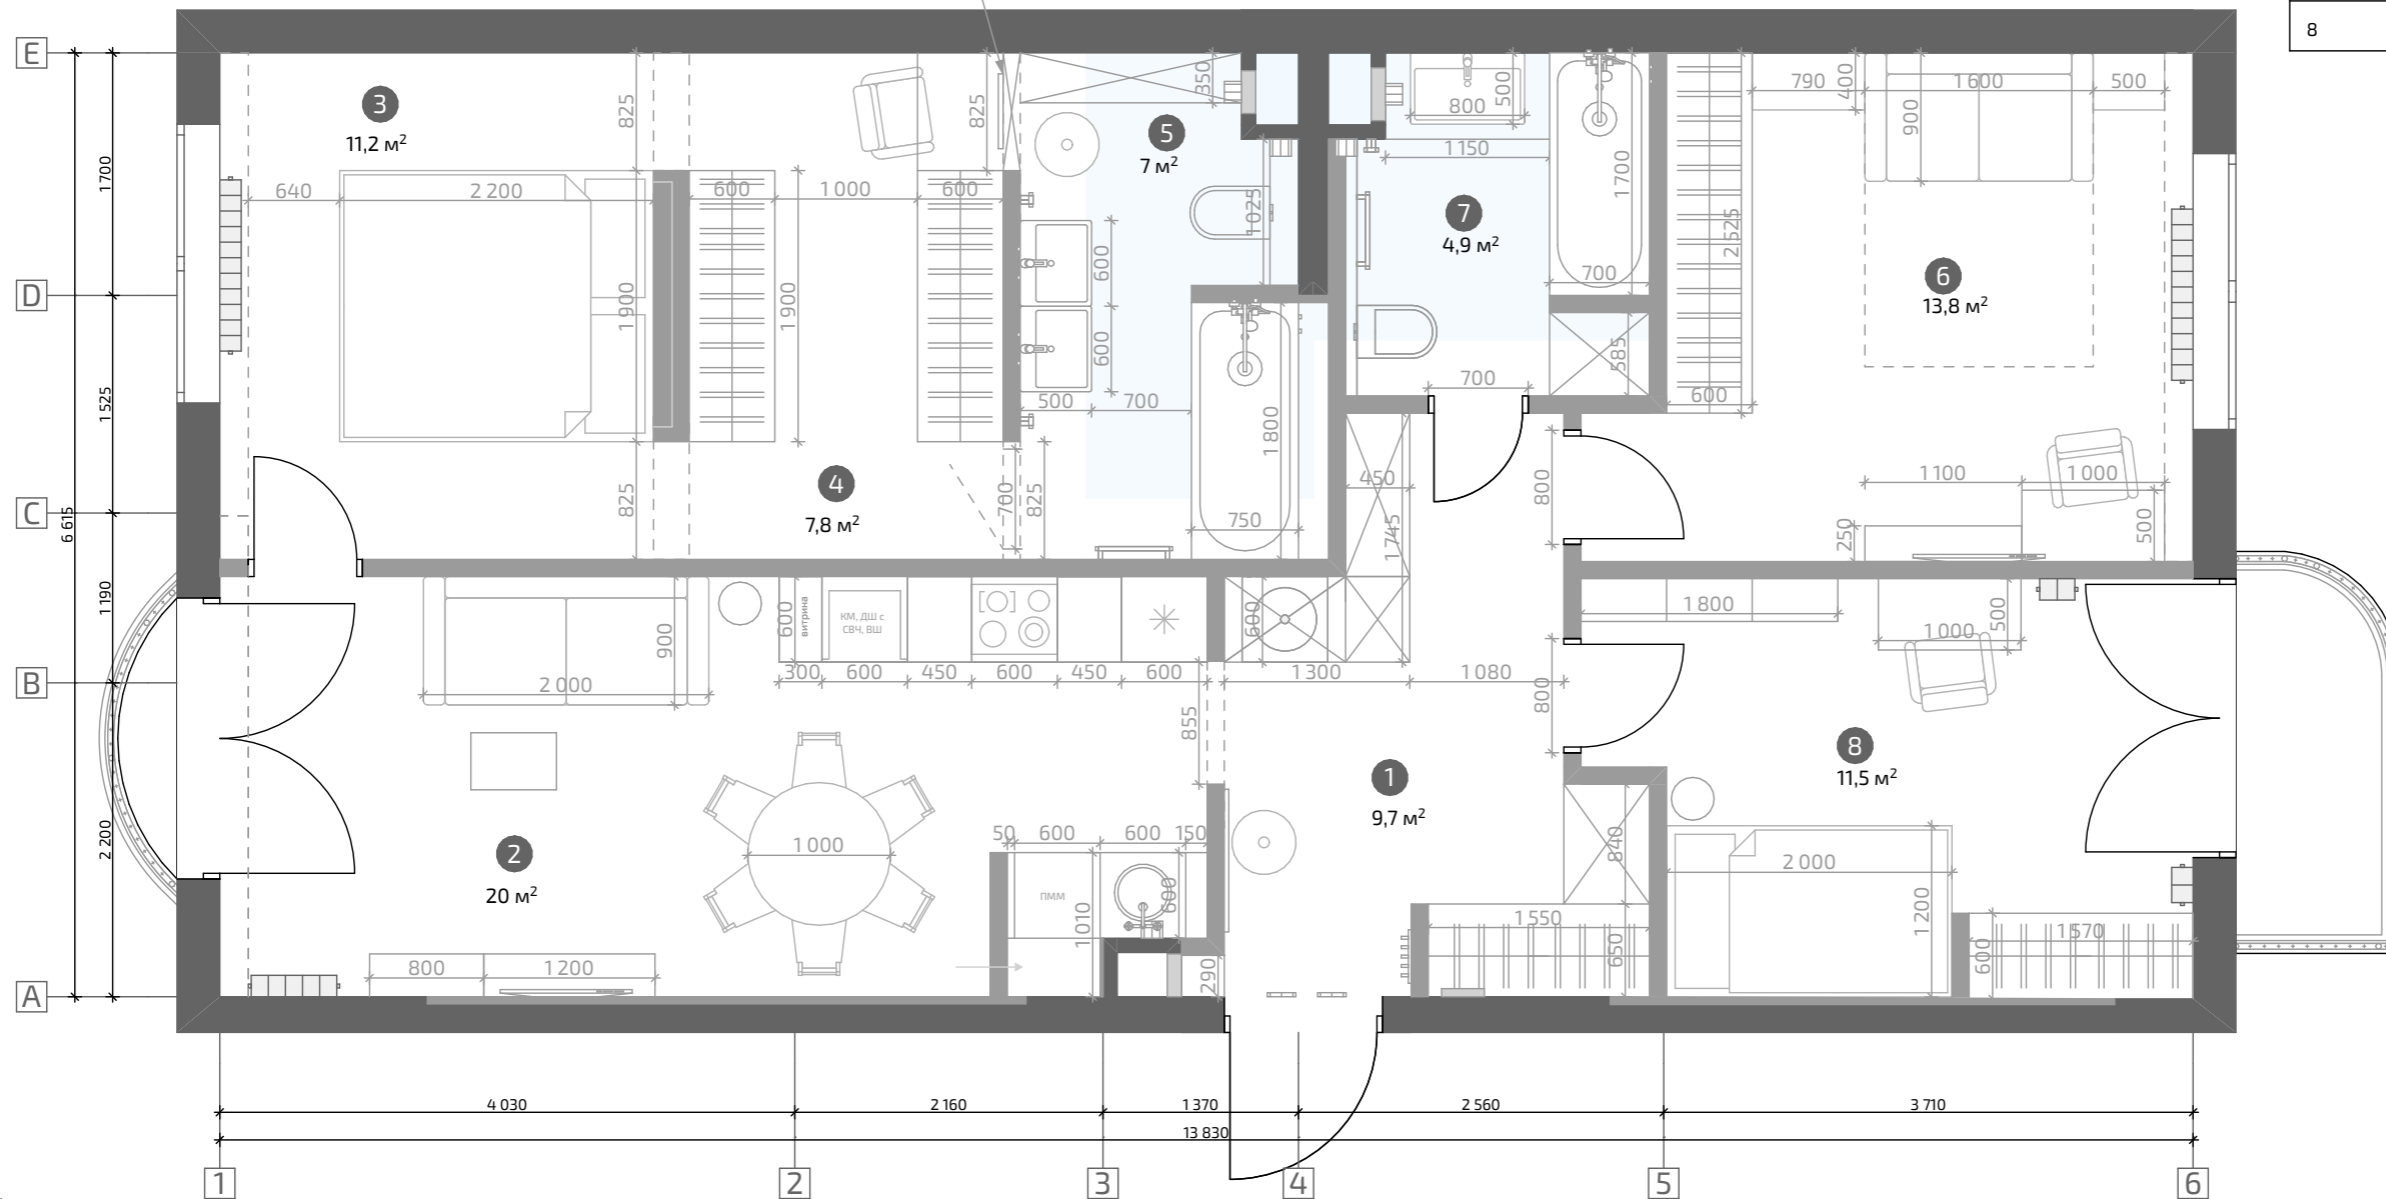

Условные обозначения

	Гардероб/ обозначение вешалок
	Полотенцесушитель/ держатель полотенца
	Хранение/узкий шкаф
	Стол/тумбочка
	Книги
	Пуф на основании
	Холодильник
	Стиральная машинка
	Круглый приставной столик/тумбочка
	Существующий вывод канализации